

Obec Podvysoká

Podvysoká č.26, 023 57 Podvysoká

Č. j.: Výst. 65/2022

V Podvysokej dňa 07.02.2022

O Z N Á M E N I E

Oznámenie o začatí konania podľa § 88a stavebného zákona o dodatočnom povolení stavby verejnou vyhláškou


Investor: Timotej Vrábel bytom Podvysoká č. 397, 023 57 Podvysoká, podal dňa 21.01.2022 na tunajšom úrade žiadosť o vydanie dodatočného stavebného povolenia pre stavbu: „Novostavba rodinného domu“ na pozemku CKN č. 114/2, 114/76, 114/7 v k.ú. Podvysoká.

Obec Podvysoká, ako príslušný stavebný úrad podľa § 117 zák. č. 50/1976 Zb. o územnom plánovaní a stavebnom poriadku /stavebný zákon/ v znení noviel, zákona č. 416/2001 Z.z. o prechode niektorých kompetencií z orgánov štátnej správy na obce a vyššie územné celky a zákona č. 369/1990 Zb. o obecnom zriadení, v súlade s § 61 v spojitosti s § 88a zák. č. 50/1976 Zb. v znení neskorších predpisov oznamuje začatie konania o dodatočnom povolení stavby: „Novostavba rodinného domu“ na pozemku CKN č. 114/2, 114/76, 114/7 v k.ú. Podvysoká, stavebníka Timotej Vrábel bytom Podvysoká č. 397, 023 57 Podvysoká, známym účastníkom konania a súčasne upúšťa od miestneho šetrenia a od ústneho rokovania.

Do podkladov rozhodnutia je možné nahliadnuť na tunajšom úrade v stránkové dni.

Účastníci konania môžu svoje námietky k žiadosti uplatniť písomne resp. ústne na Obci Podvysoká – na stavebnom úrade najneskôr do **7 dní** odo dňa doručenia oznámenia, v opačnom prípade nebudú vzaté do úvahy.

V rovnakej lehote oznámia svoje stanoviská aj dotknuté orgány štátnej správy. Na pripomienky uplatnené po určenom termíne sa *neprihliada*.



JUDr. Ján Opial
starosta obce

Doručuje sa:

Timotej Vrábel, Podvysoká č. 397

Vaňoňová

Perďochová

Perďoch M.

Emília Kováčiková, Podvysoká č. 294

Podvysoká č. 26, Podvysoká 023 57

Podvysoká

Obec Vyšehrad, Tr. Svätého Petra 10, 417 01 Vyšehrad
Slovenský poštový štamp, 417 01 Vyšehrad
GRF s.r.o. Podivná 21
Pr. nám. Červená 80, 417 01 Vyšehrad
Fax: 023 44 11 11

Ostatným účastníkom konania sa oznámenie doručuje verejnou vyhláškou podľa § 26 ods. 2 zákona č. 71/1967 Zb. o správnom konaní. Oznámenie musí byť vyvesené po dobu 15 dní na úradnej tabuli Obecného úradu v Podvysokej.


Príloha: situácia umiestnenia stavby

Toto oznámenie musí byť vyvesené po dobu 15 dní spôsobom v mieste obvyklým, posledný deň lehoty vyvesenia je dňom doručenia.

VYVESENÉ DŇA: *P. d. 2022* ZVESENÉ DŇA:

.....
Pečiatka a podpis orgánu, ktorý potvrdzuje vyvesenie a zvesenie

| |
|--------|
| +3,650 |
| +3,485 |
| +3,520 |
| 1° |

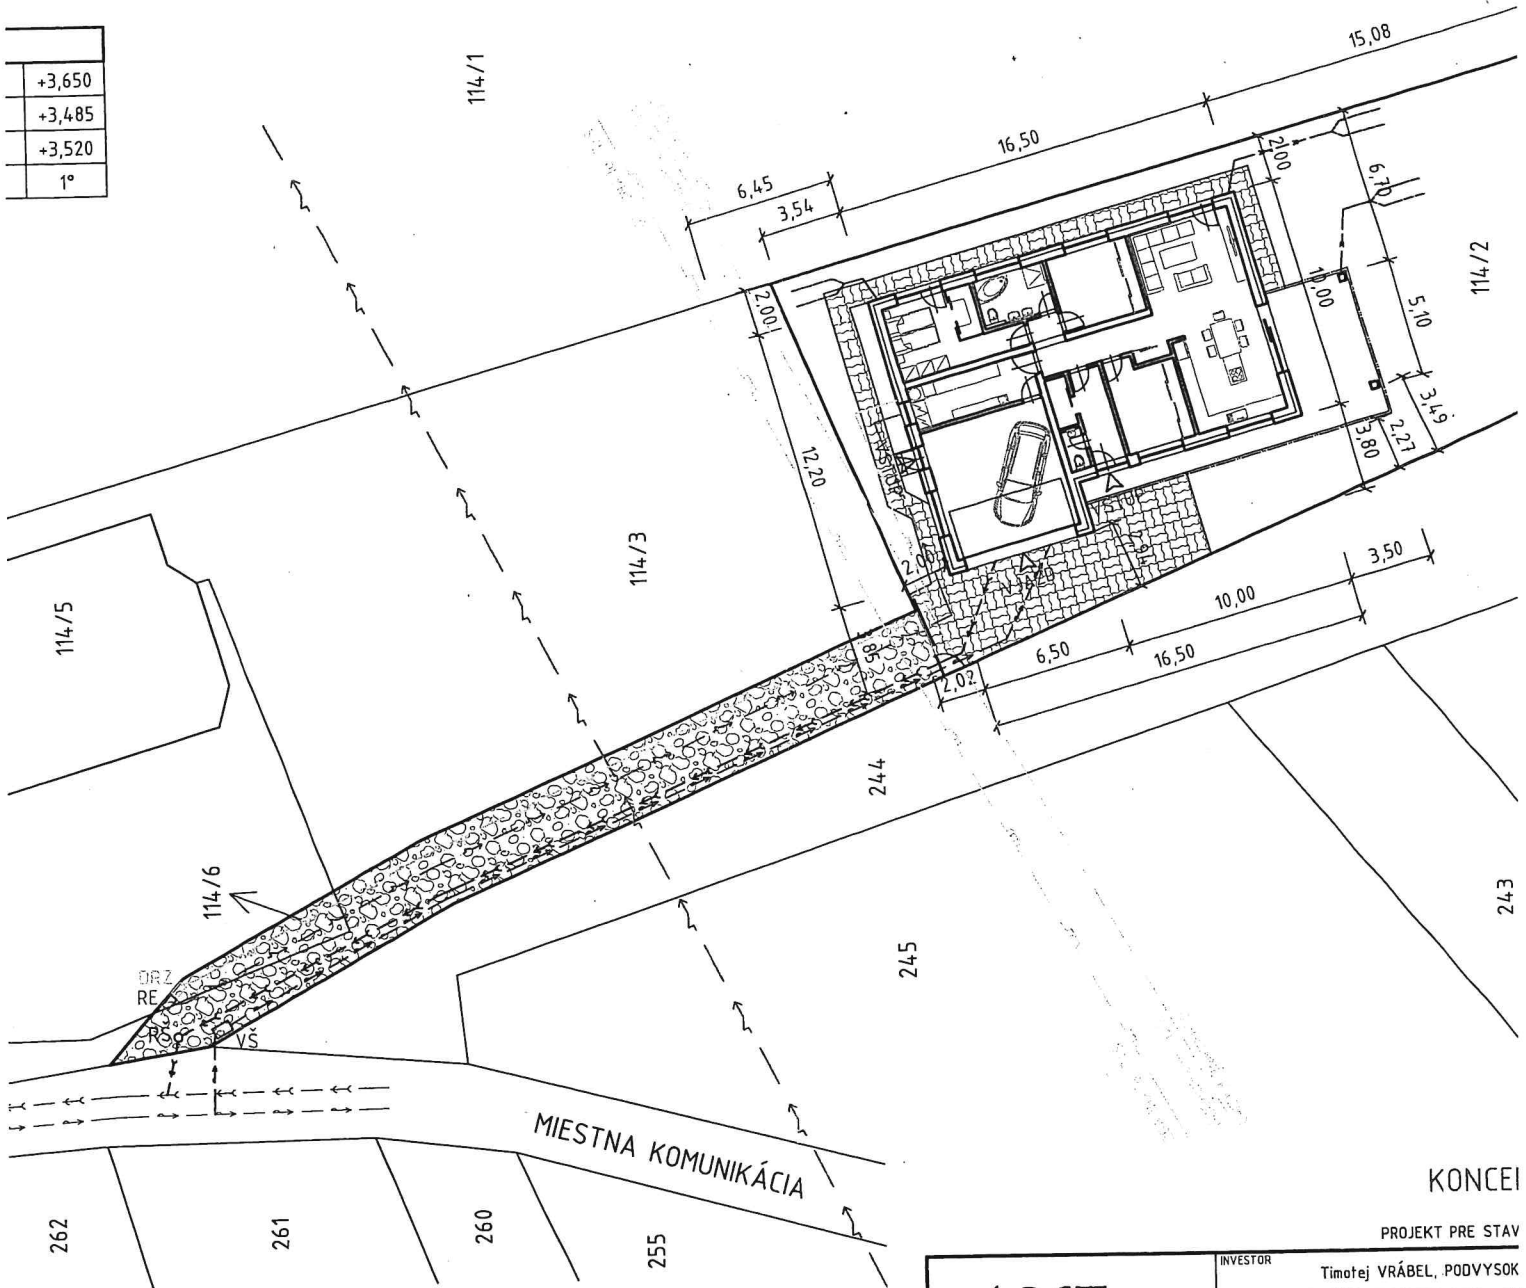

<A - NAVRHOVANÁ
 IJKA - NAVRHOVANÁ
 <A - NAVRHOVANÁ
 - NAVRHOVANÁ
 CIA - VSAK NA VLASTNOM

RE ELEKTROMEROVÝ ROZVÁDZAČ
 VŠ VODOMERNÁ ŠACHTA
 DRZ DOMOVÝ PLYNOMER
 RŠ REVÍZNA ŠACHTA

KONCEI

PROJEKT PRE STAV

INVESTOR Timotej VRÁBEL, PODVYSOK

| | | | |
|---|--|--|-------------------------|
| ARST s.r.o. 023 57 Podvysoká 129 | | INVESTOR | |
| | | Timotej VRÁBEL, PODVYSOK | |
| ZMENA AUTOR NÁVRHU PROJEKTANT VYPRACOVAL POČET A4 MIERKA 1:400 | | OBSAH NOVOSTAVBA | |
| | | OBJEKT RODINNÝ DOM | |
| DÁTUM Ing. Marián JURGA Ing. Marián JURGA Tomáš BYRTUS 2 DÁTUM 11/2019 | | OBEC: PODVYSOKÁ VÝKRES: ČASŤ DOKUMENTÁCIE: ARCHITEKTÚRA OBSAH VÝKRESU: SITUÁCIA | ULICA PAR. ČÍSLO: C- |